


# LOCALE TECNICO INTERRATO CON CABINA ESTERNA DI ACCESSO

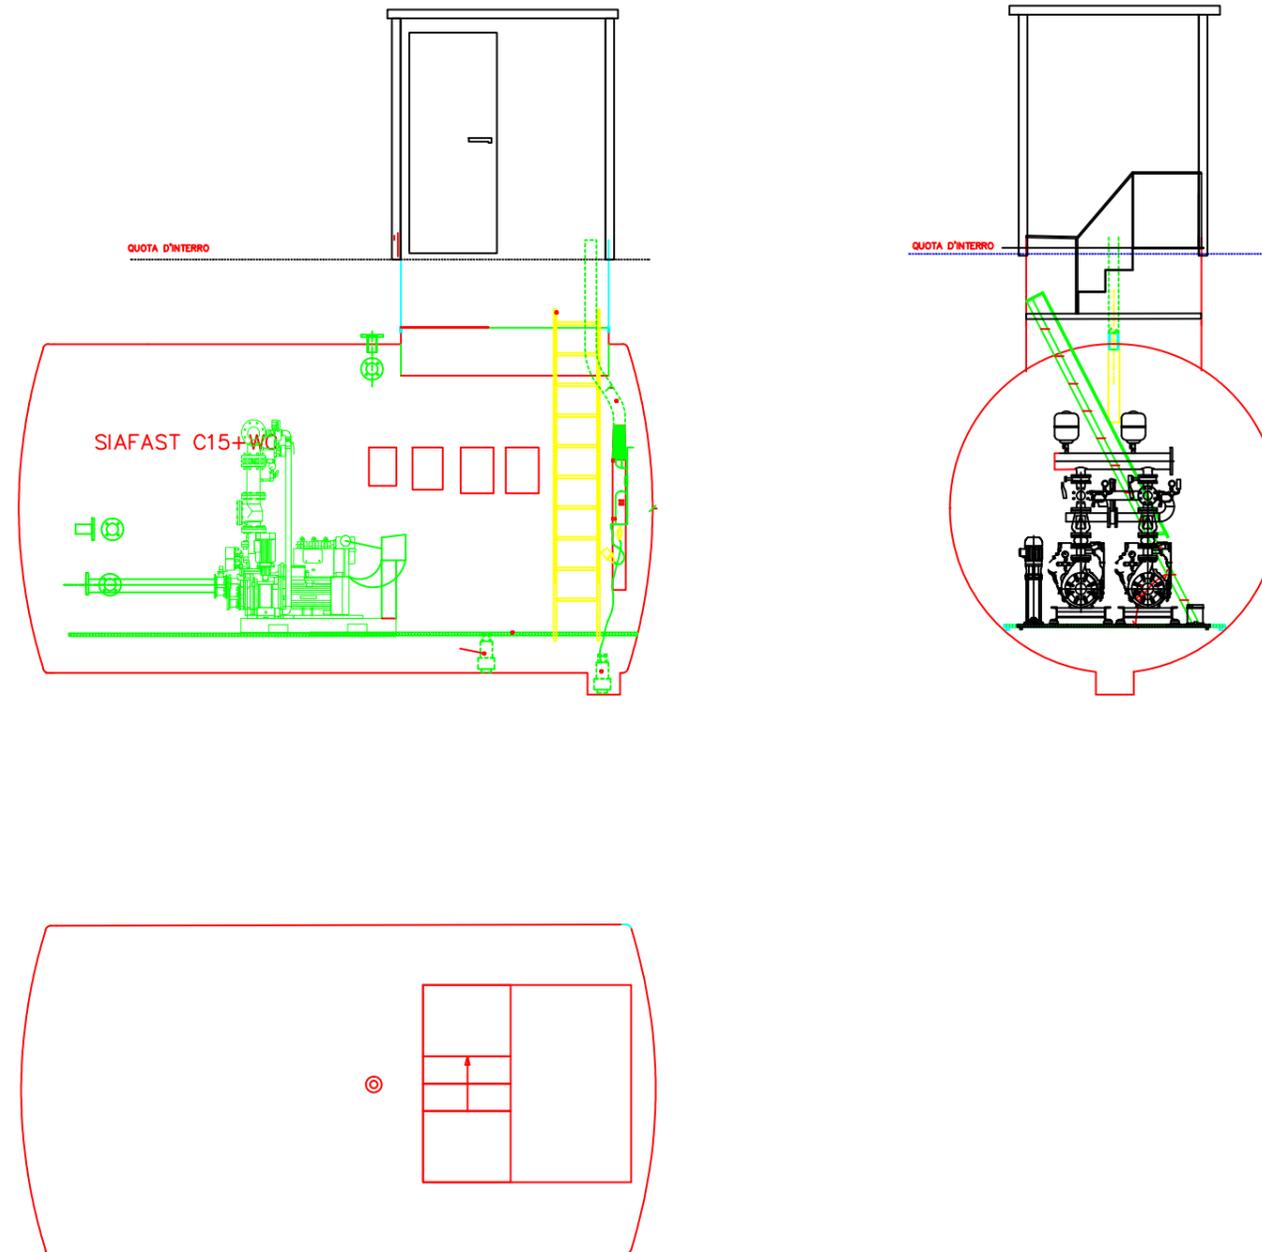

<b>TTS</b> TTS Technology Service S.p.A. Via Pinazzi, 6 - 24122 Bergamo Tel. 035.256889 Fax 035.262283 info@tts.it www.tts.it	DATA: 23.03.2009 N° REV: 09.01 SCALA: 1:20 TAVOLA N° 2
	COMUNE: Bergamo, Via Pinazzi 6
	ORDINE: <b>TIPICO</b>
	INTERVENTO : <b>SIA FAST 3+WC</b>
ELABORATI: Sezioni applicative	FIRMA ACCETTAZIONE: