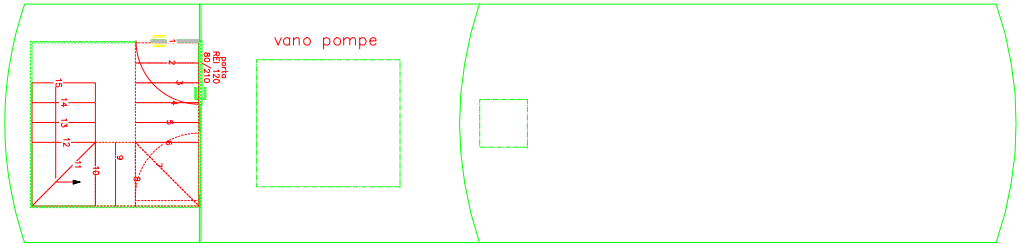

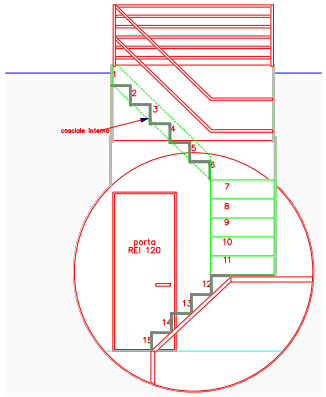

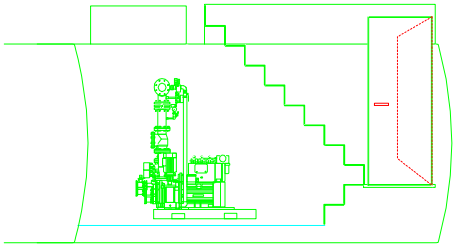

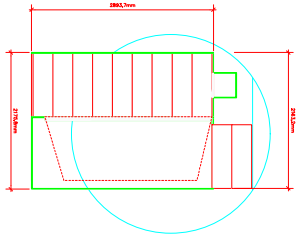

SCHEMA SISTEMA INTERRATO CON PREVANO DI ACCESSO

TLS

DATA: 23.03.2009 | N° REV: 09.00 | SCALA:1:25 | TAVOLA N° 2

COMUNE: Bergamo, Via Finazzi 6

FIRMA ACCETTAZIONE

ORDINE:

TIPICO

INTERVENTO : SIA FAST C+PV

ELABORATI: Sezioni esplicative